



日期	
会签人	
工种	建筑电气
日期	
会签人	
工种	给排水

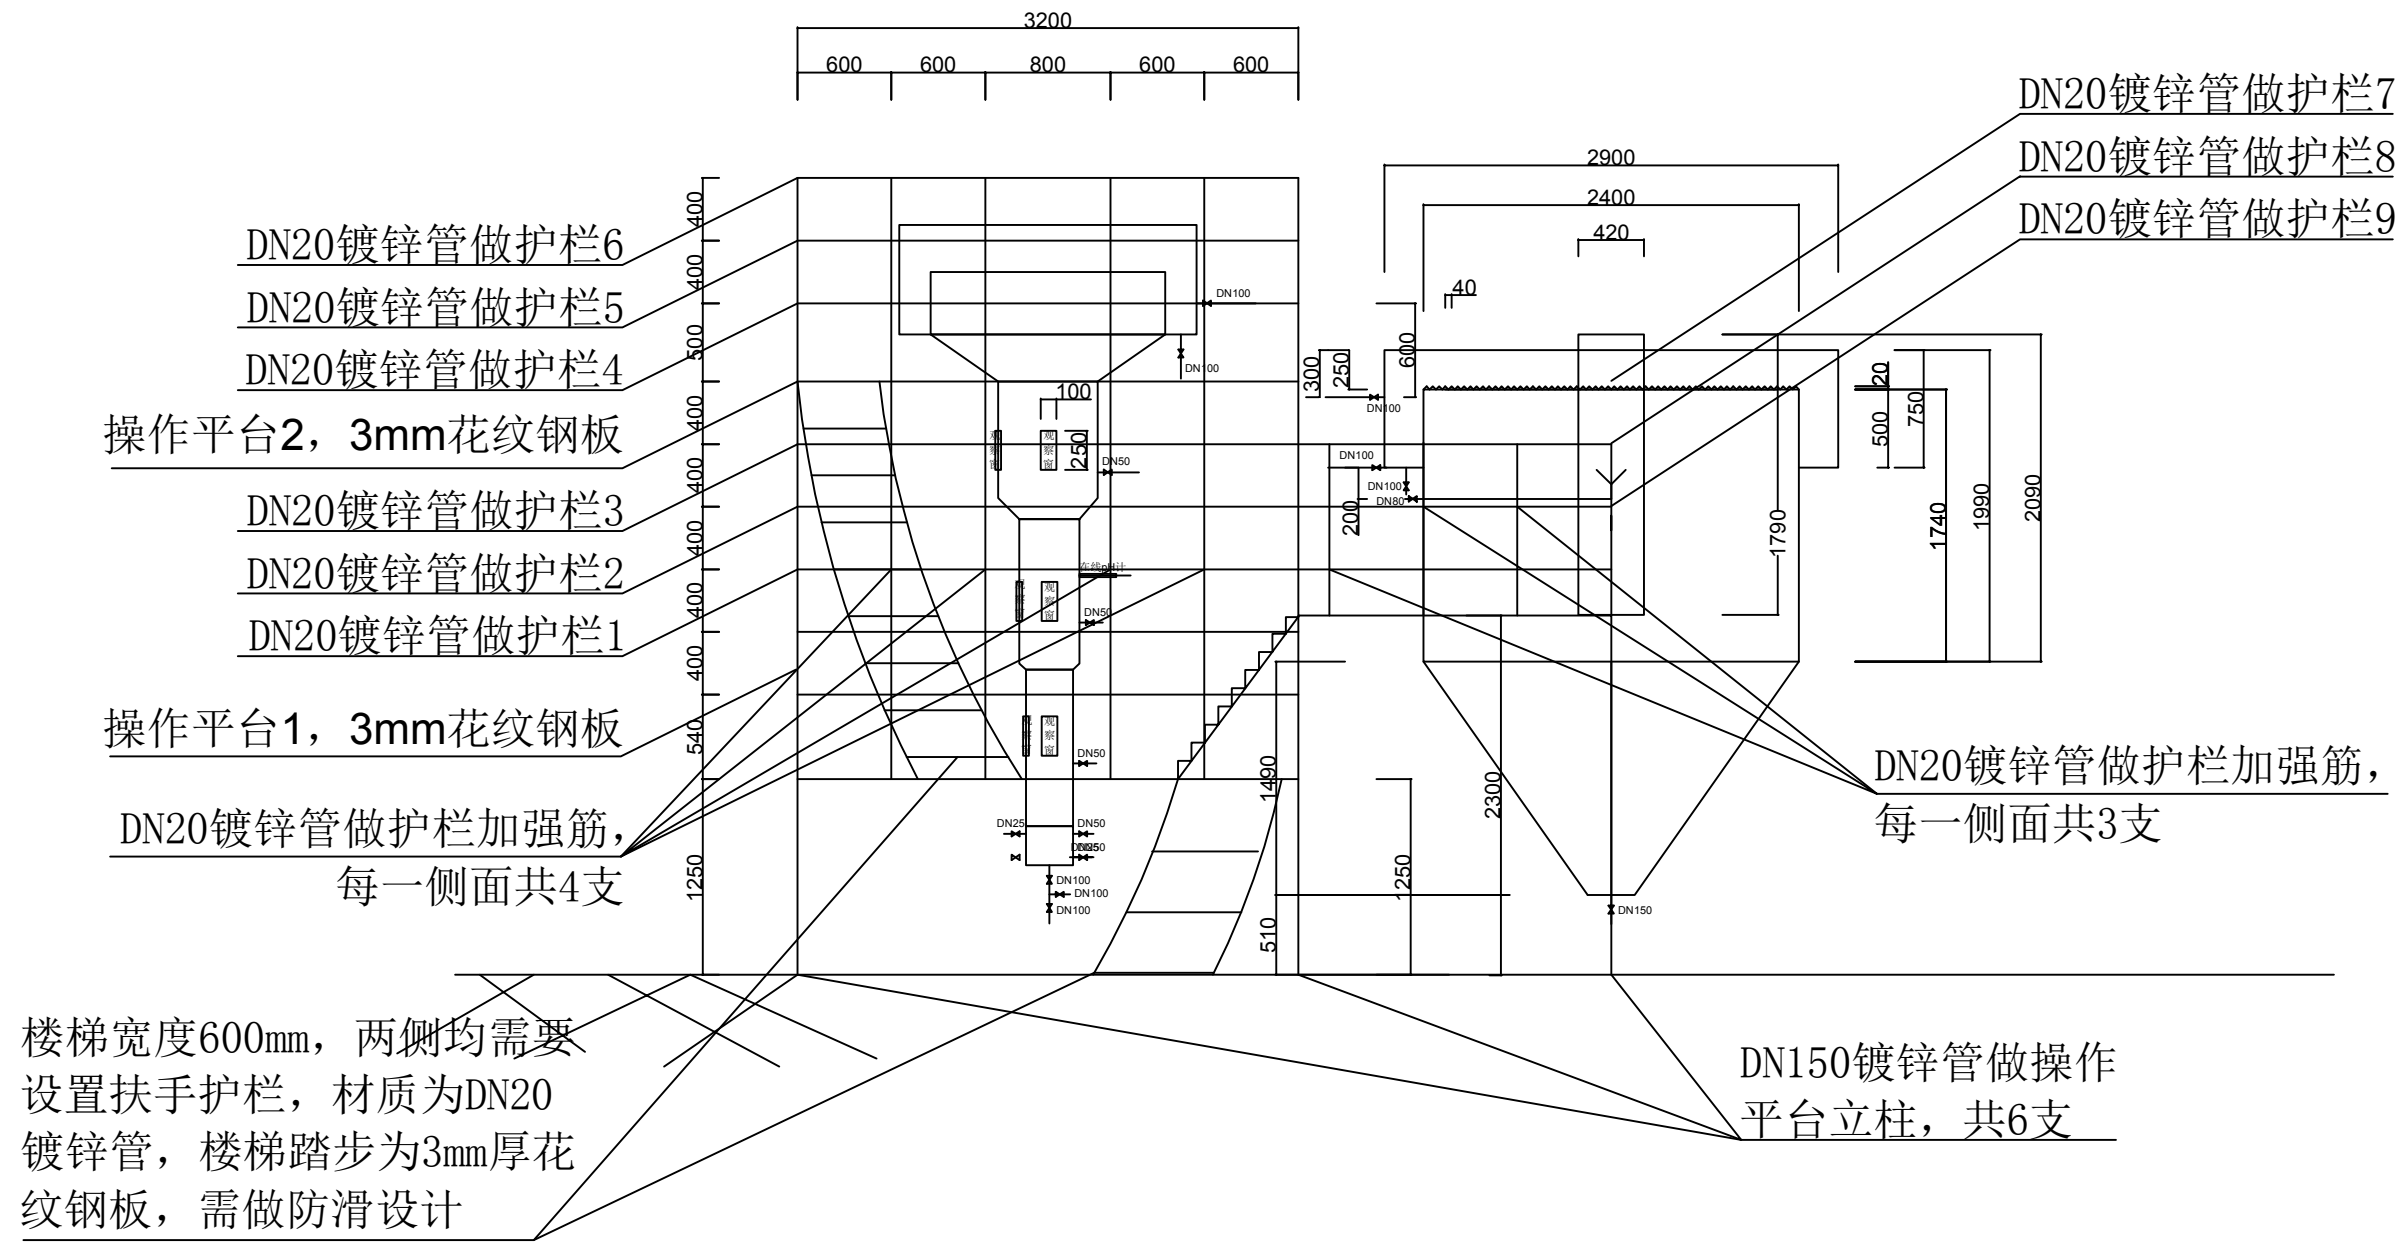


装置操作平台加工图

中国科学院城市环境研究所			工程项目	农村污水除氮脱磷中试装置	工程编号
总工程师		校对	图名: 一体化装置及操作平台加工图		比例
审核		校核			专业
专业负责人		设计			设计阶段
工程负责人		制图			

日期	
会签人	
工种	建筑电气
日期	
会签人	
工种	给排水

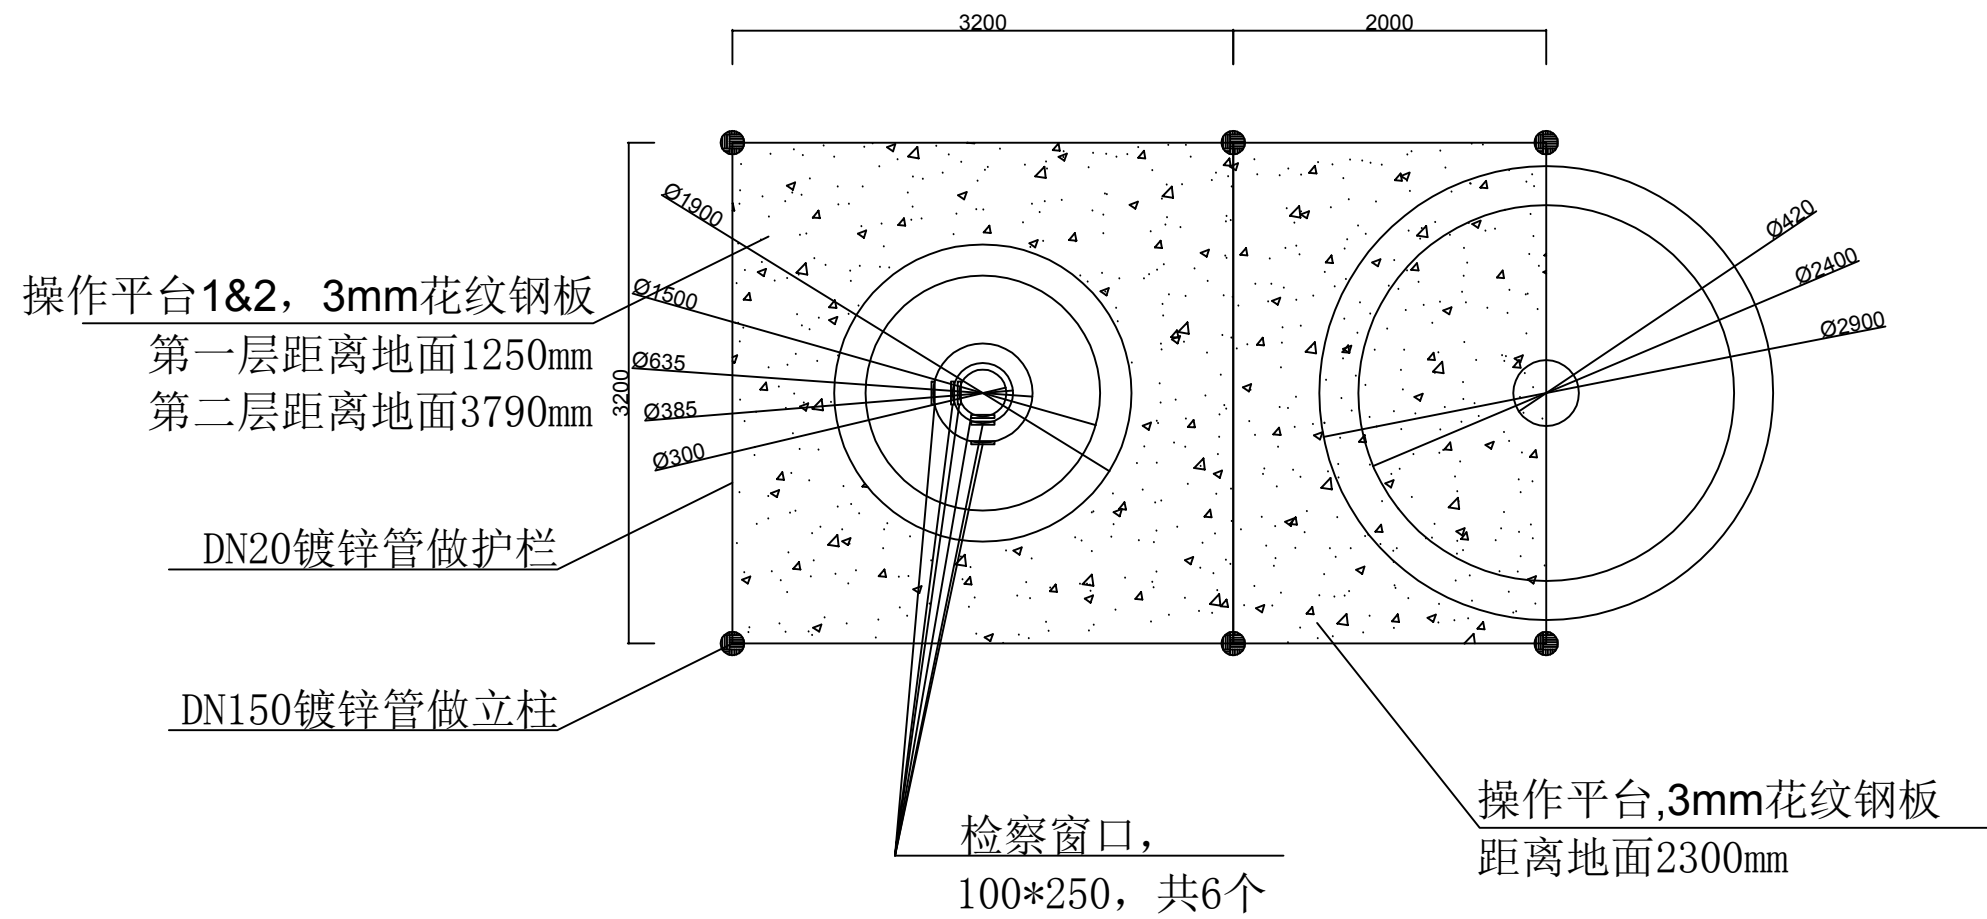

装置及操作平台俯视图

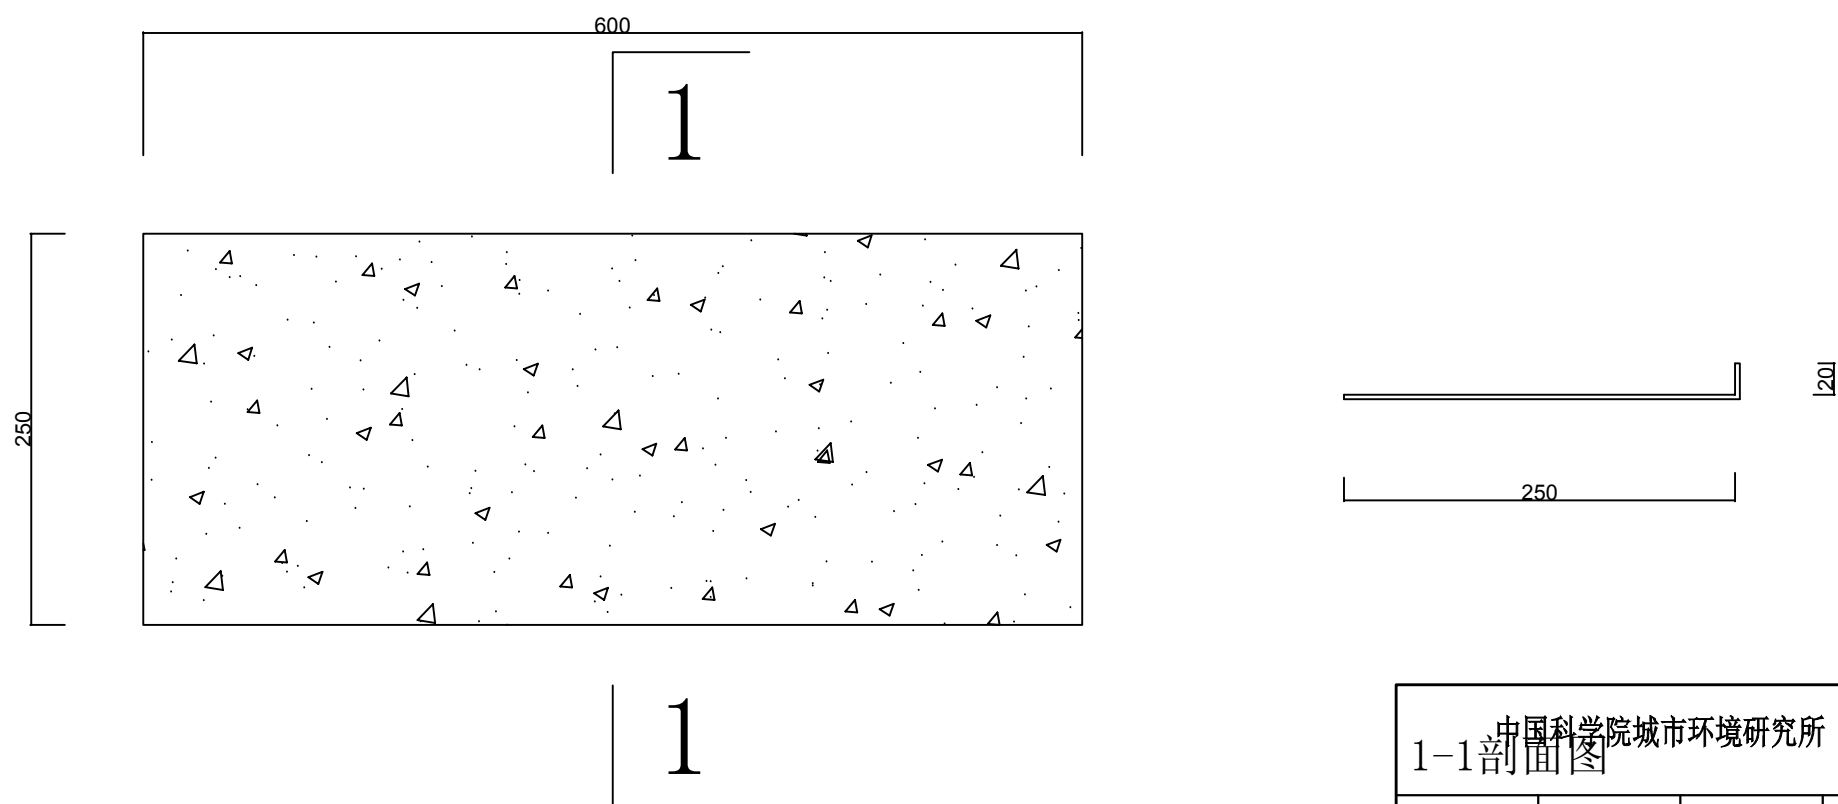

楼梯踏步大样图

中国科学院城市环境研究所		工程项目	农村污水除氮脱磷中试装置	工程编号	
1-1剖面图		图名:		比例	
总工程师		校 对	一体化装置及操作平台俯视图&楼梯踏步大样图	专业	
审 核		校 核		设计阶段	
专业负责人		设 计			
工程负责人		制 图			